



LUPINESINGEL 17

BADHOEVEDORP

Vraagprijs € 950.000,- k.k.



De Makelaers

Verkopend makelaar



Joshua Somogyi

Register Makelaar Taxateur (RM/RT)
020-215 6 215


Wij zijn **De Makelaers**

Een modern makelaarskantoor in Amsterdam met deskundige makelaars. Met bijna 25 jaar ervaring kennen we de markt door en door. Door de onafhankelijke beoordelingsite 'Wie Is De Beste Makelaar' zijn we vier keer verkozen tot Beste Makelaar van Nederland, en drie keer van Noord-Holland. Maar naast onze schoenen lopen, daar doen we niet aan. Integendeel. We staan met beide benen op de grond, zijn laagdrempelig en no-nonsense. De klant en zijn of haar wens staan altijd op nummer één. Persoonlijk contact vinden wij belangrijk. Samen met jou gaan we altijd voor het beste eindresultaat. Wij leveren een ouderwetse traditionele full-service dienstverlening, maar dan wel in een modern jasje. Ook online zijn we sterk. Tijden veranderen en wij veranderen mee.



A

++++

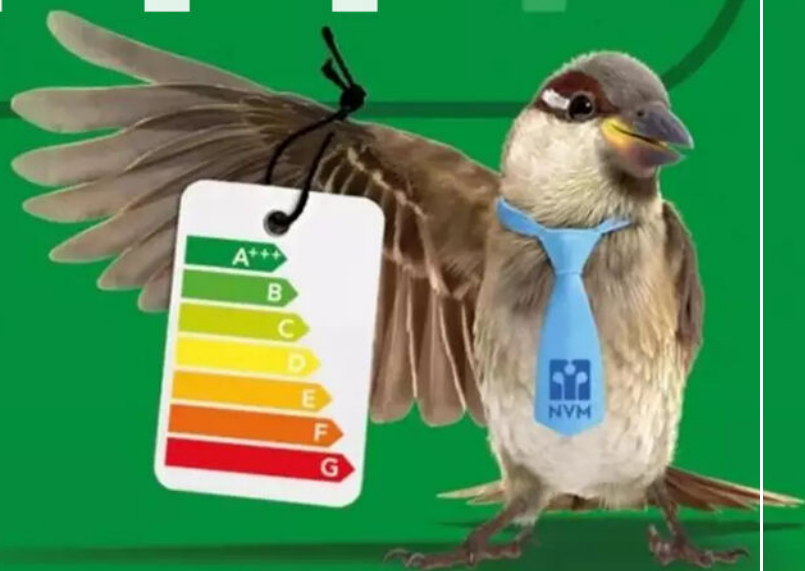

De
Makelaers

WIJ LATEN JE GRAAG KENNISMAKEN MET

LUPINESINGEL 17

BADHOEVEDORP



Woonoppervlakte

181 m²



Overig inpandige ruimte

20 m²



Externe bergruimte

7 m²



Inhoud

710 m³



Perceeloppervlakte

277 m²



Aantal kamers

8 stuks

KENMERKEN

| | |
|------------------------------------|---|
| Soort woning | Eengezinswoning |
| Type woning | Hoekwoning |
| Bouwjaar | 2020 |
| Bouwworm | Bestaande bouw |
| Aantal slaapkamers | 6 |
| Aantal woonlagen | 4 |
| Woonoppervlakte | 181 m ² |
| Perceeloppervlakte | 277 m ² |
| Gebouwgebonden buitenruimte | 15 m ² |
| Bruto inhoud woning | 710 m ³ |
| | (Dit zijn indicatieve afmetingen) |
| Energieklasse | A+++ |
| Isolatie | Volledig geïsoleerd |
| Warmwater | Elektrische boiler eigendom |
| Verwarming | Vloerverwarming geheel |
| Tuin | Tuin rondom |
| Schuur / Berging | Vrijstaand hout |
| Ligging | Aan rustige weg, in woonwijk, vrij uitzicht |
| Parkeerfaciliteiten | Openbaar parkeren |



Lupinesingel 17

Riante nieuwbouwwoning uit 2020 met energielabel A+++ en oprit voor 2 auto's in de populaire en kindvriendelijke wijk Quatrebras!

Deze unieke nieuwbouw familiewoning in de charmante jaren '30 stijl is alles wat je zoekt en meer. Met zijn hoogwaardige afwerking en ruime rondom gelegen achtertuin op het zuidoosten plus oprit voor maar liefst 2 (elektrische) auto's biedt deze woning het perfecte plaatje. Daarnaast ligt deze nieuwbouwwoning aan een autoluwe straat en kijkt uit op een vijver met groen.

Binnen word je verwelkomd door een ruime tuingerichte woonkamer met een gezellige open woonkeuken. Daarnaast is de woning door zijn hoekligging en zijramen ook extra licht overdag. Ook zorgen de inbouwspots voor gezellig licht in de avond.

Met 0 op de meter, door de goede isolatie en de 15 zonnepanelen, is het huis niet alleen comfortabel maar ook uitermate duurzaam.

Indeling

De fraaie woonkeuken is een ware eyecatcher. Dankzij hoogwaardige NEFF apparatuur met onder andere een combi ovenmagnetron en combi (stoom)oven zal elke kooksessie een plezier zijn. De extra grote koelkast en vriezer zijn een groot pluspunt van de keuken.

De overloop op de eerste verdieping biedt toegang tot 4 goed bemeten slaapkamers. Hier vind je ook een separate toiletruimte en de prachtige badkamer met dubbele wastafel. De slaapkamers zijn stijlvol afgewerkt met een PVC-vloer met vloerverwarming en strak gestucte wanden. De luxe badkamer is een oase van rust, met een ruime inloopdouche en bad.

De zolderverdieping biedt nog eens twee riante slaapkamers en een luxe tweede badkamer. Ideaal voor grote gezinnen of als er familie of vrienden komen logeren. Daarnaast is er een

ruime technische ruimte waar ook de wasmachine zich bevindt en een grote vliering voor extra bergruimte. De vliering biedt tevens de mogelijkheid een extra woonlaag met vaste trap te creëren, aangezien de twee grote schuren voldoende bergruimte bieden.

Tuin

Stap vanuit de woonkamer naar buiten via de openslaande deuren en je betreedt de ruime achtertuin op het zuidoosten. Deze is fraai aangelegd met gras, bestrating en groene beplanting. Een overdekt lounge gedeelte biedt de perfecte plek om je even helemaal terug te trekken. De eigen achterom en bergingen bieden gemak en opslagruimte voor fietsen, terwijl het nabijgelegen parkeerterrein voldoende parkeergelegenheid biedt.

Wonen in Badhoevedorp

De ligging in de gewilde wijk Park Quatrebras in Badhoevedorp spreekt voor zich. Omgeven door groen en kindvriendelijke faciliteiten, met uitstekende basisscholen en diverse sportmogelijkheden binnen handbereik. De gunstige bereikbaarheid via elektrisch openbaar vervoer, nabijheid van belangrijke snelwegen en de snelle verbinding met steden zoals Amsterdam, Haarlem, Schiphol en Den Haag maken deze locatie uitzonderlijk.

INDICATIEVE AFMETINGEN

- Bruto vloeroppervlakte woning: 280,50m².
- Gebruiksoppervlakte wonen: 180,70m².
- Gebruiksoppervlakte overige in pandige ruimte: 19,70m²
- Gebouw gebonden buitenruimte: 15,20m².
- Externe bergruimte: 7m².
- Bruto inhoud woning: 709,76

BIJZONDERHEDEN

- High end verbouwd in 2020;
- Eigen grond (geen erfpacht);
- Volledig geïsoleerd energielabel A+++;
- Zonnige achtertuin gelegen op het zuidoosten met achterom;
- Verwarming wordt geregeld via een warmtepomp en vloerverwarming. Warm water via een elektrische boiler. De woning is voorzien van een WTW-systeem.
- Oprit voor 2 (elektrische) auto's
- Voorzien van 15 zonnepanelen
- Oplevering in overleg

Vorbehoud

De Meetinstructie is gebaseerd op de NEN2580. De Meetinstructie is bedoeld om een meer eenduidige manier van meten toe te passen voor het geven van een indicatie van de gebruiksoppervlakte. De Meetinstructie sluit verschillen in meetuitkomsten niet volledig uit, door bijvoorbeeld interpretatieverschillen, afrondingen of beperkingen bij het uitvoeren van de meting.

Alle verkoopinformatie is met de nodige zorgvuldigheid samengesteld. Wij aanvaarden geen enkele aansprakelijkheid voor onjuist verkregen (mondelinge) informatie, onvolledigheid of anderszins, dan wel de gevolgen daarvan en wijzen de koper nadrukkelijk op zijn wettelijke onderzoekspllicht.
























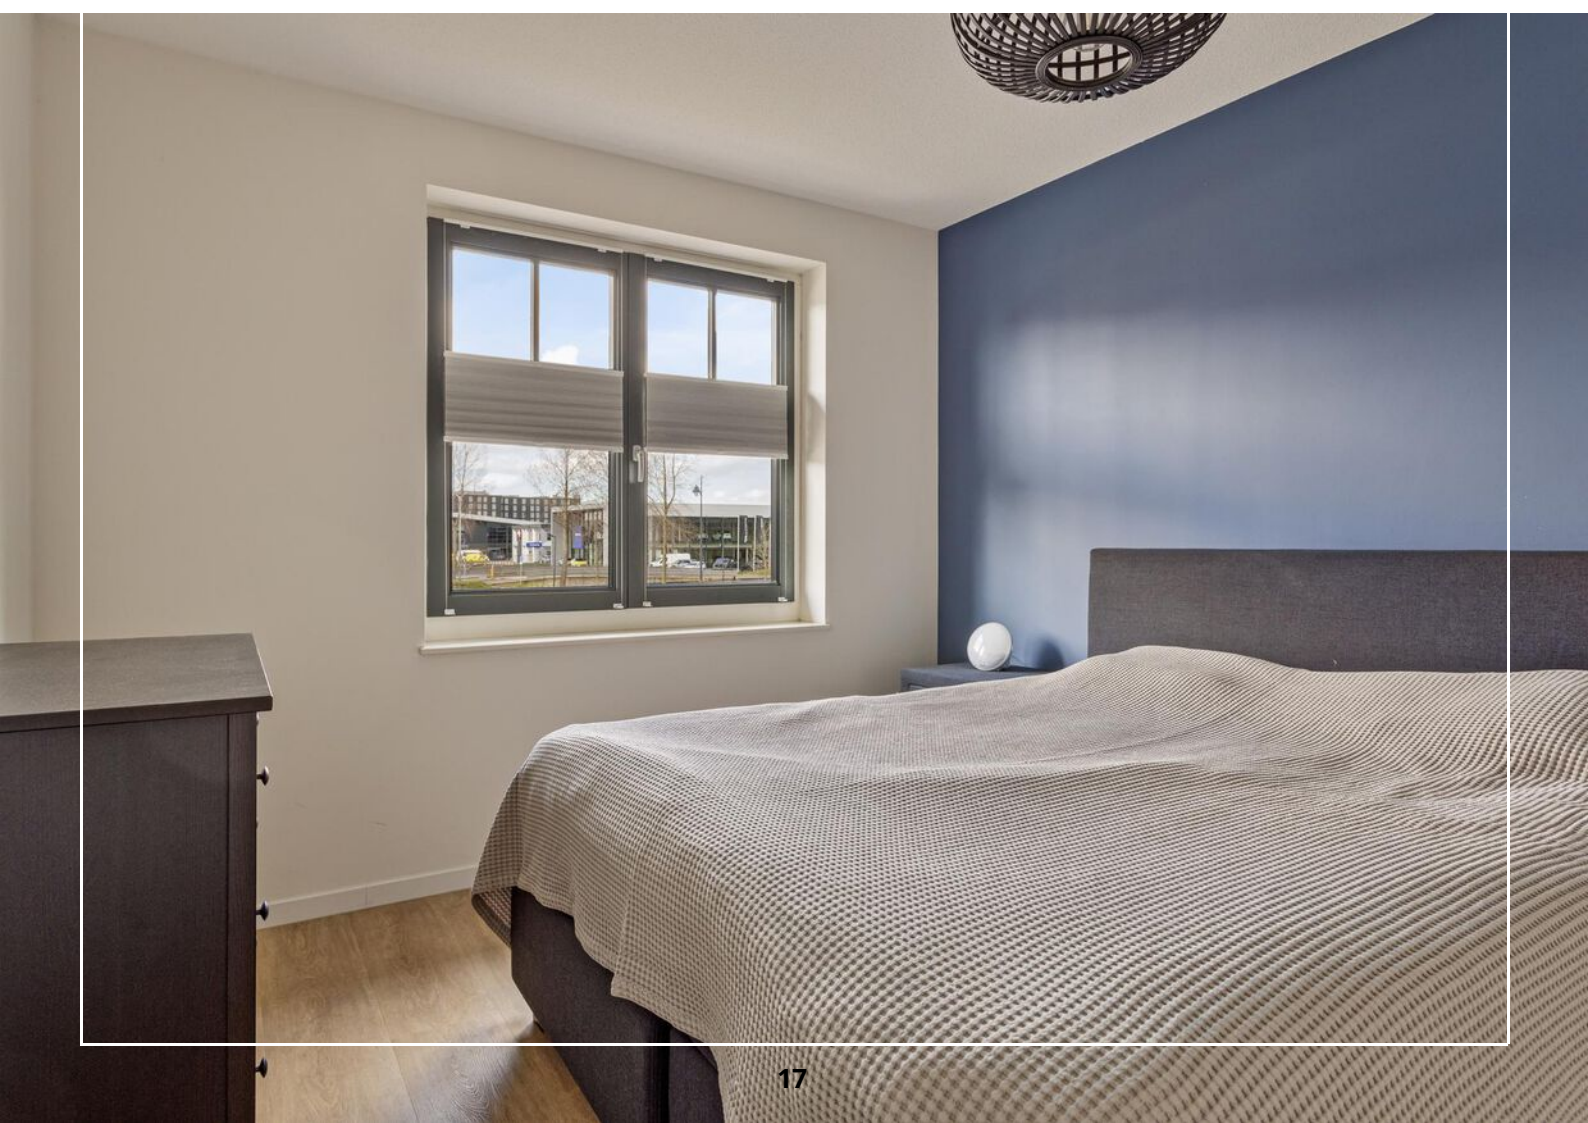

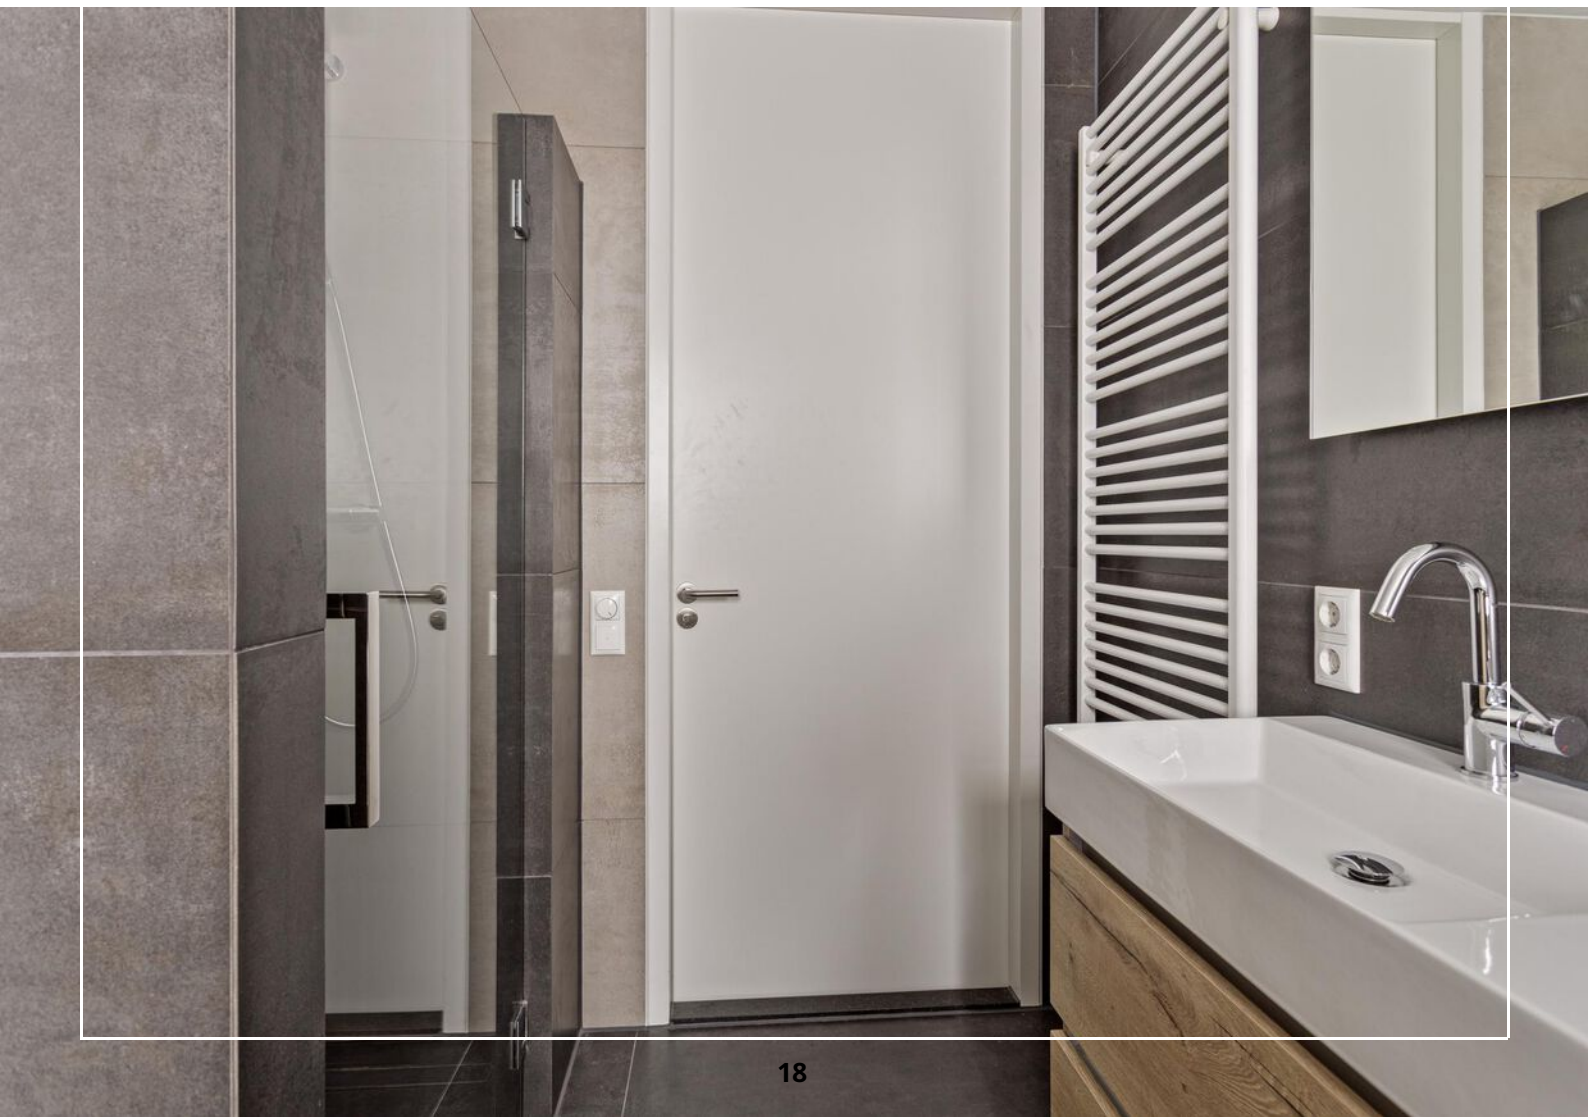




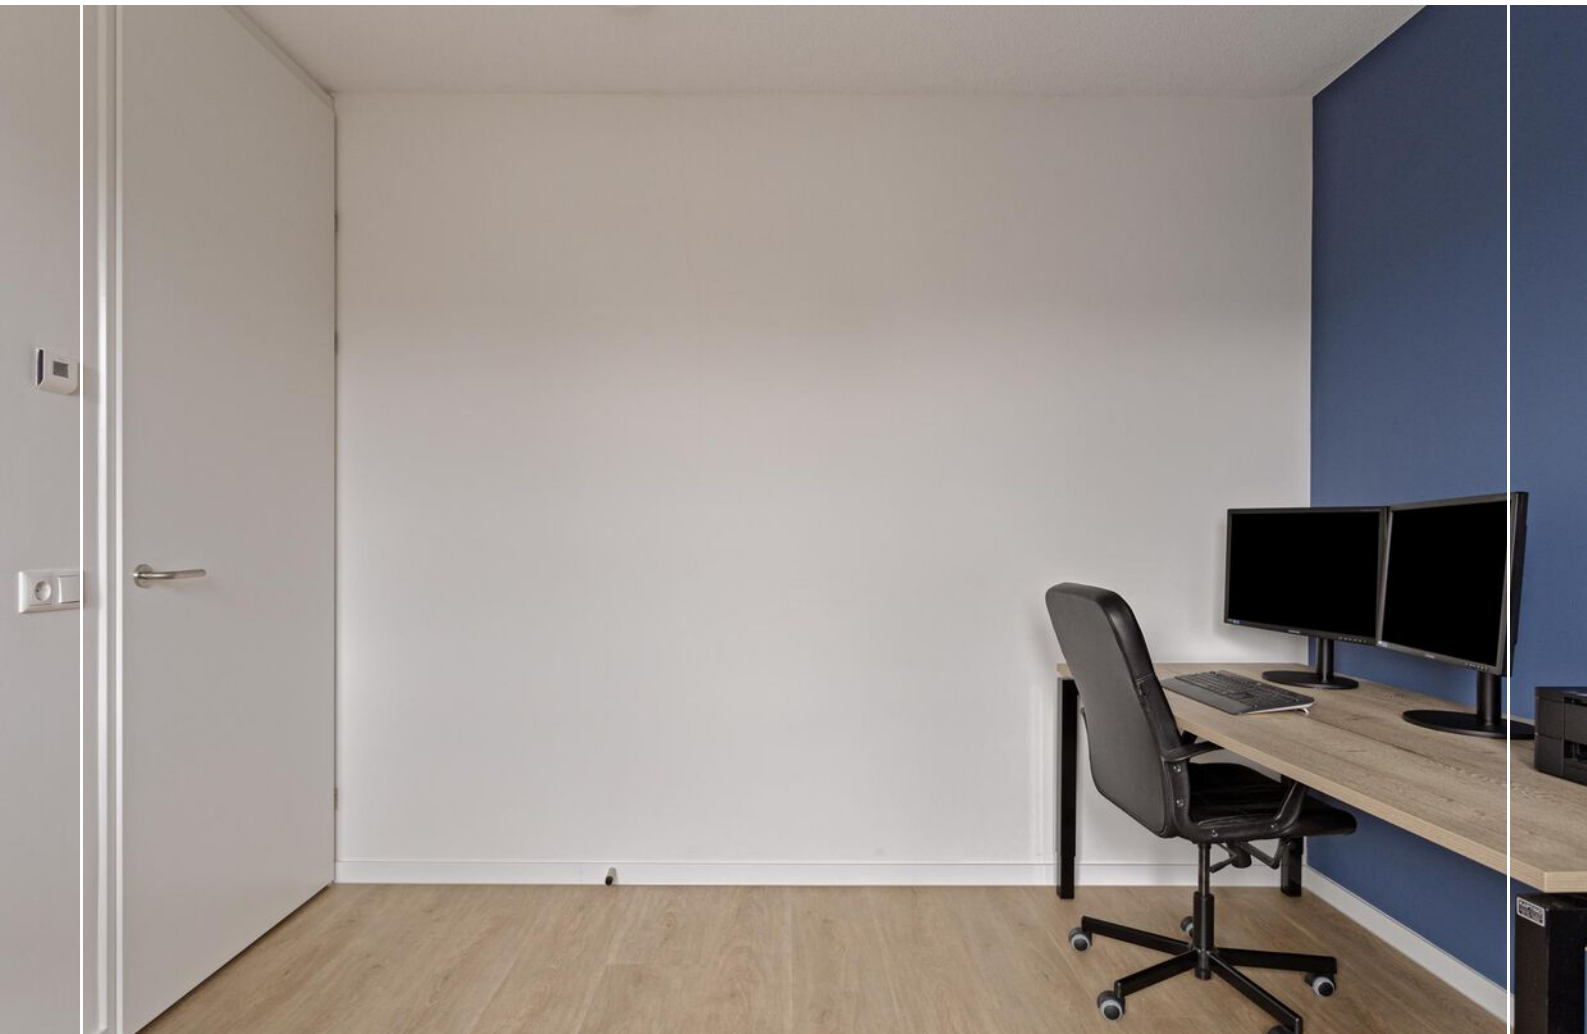





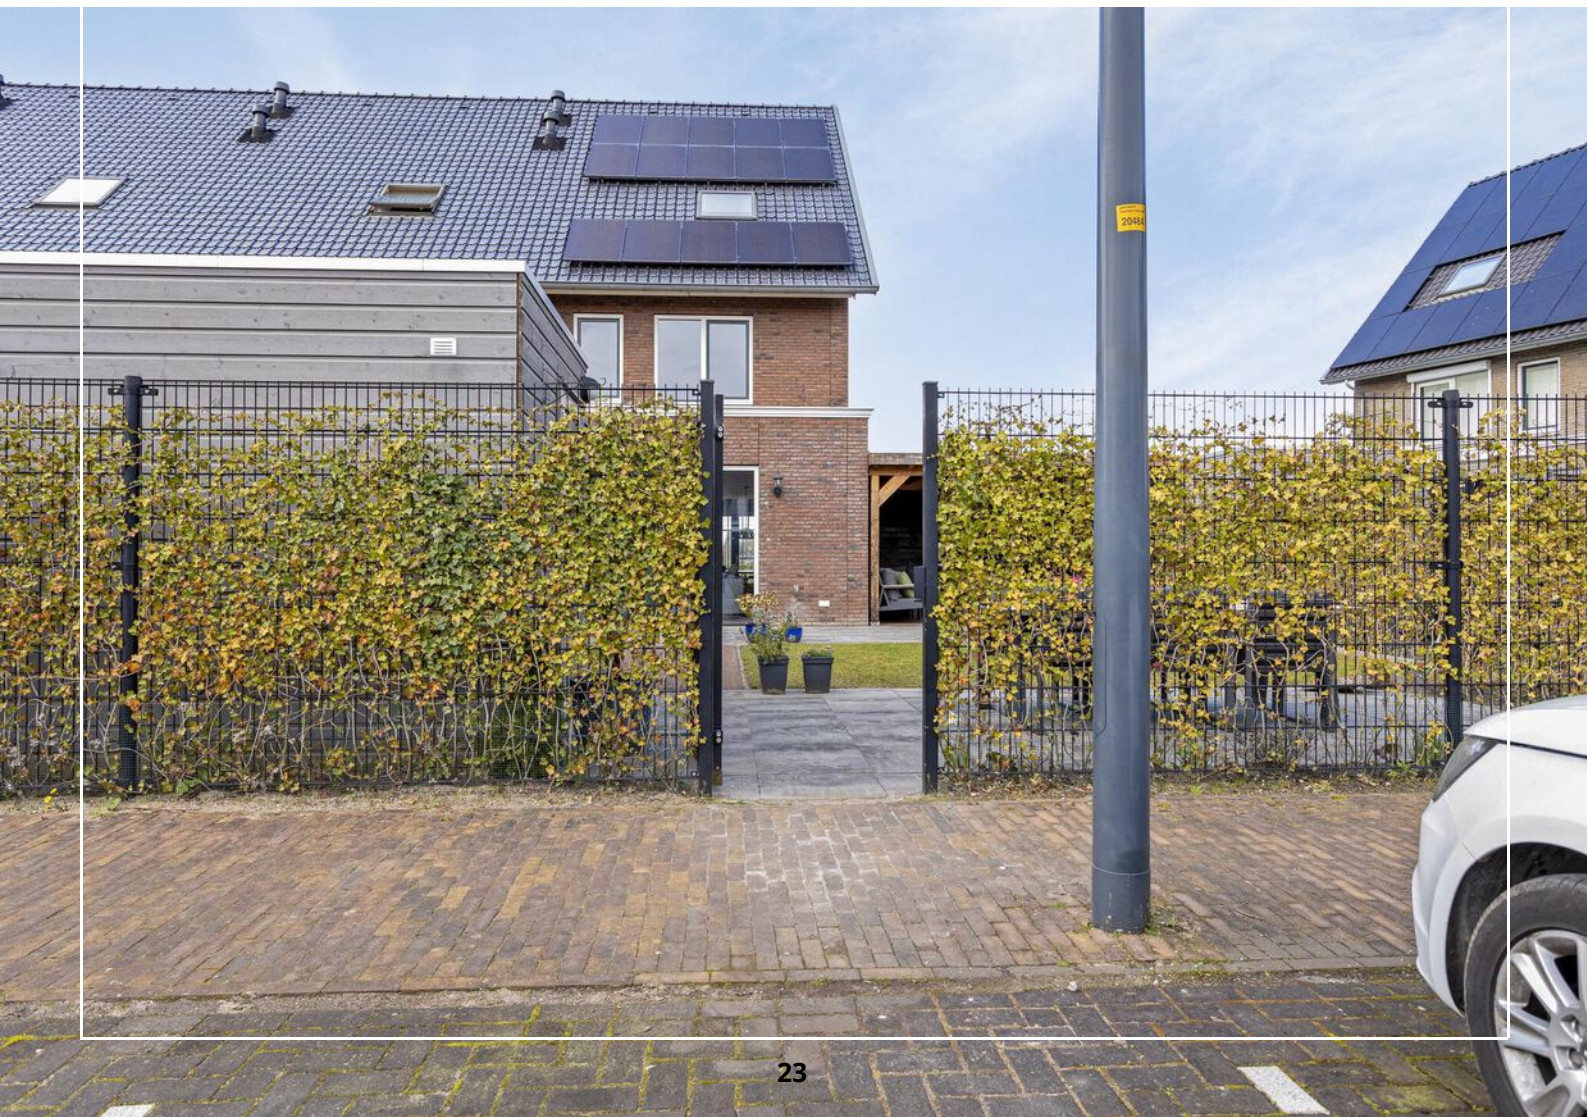









Vergroot je kans op succes



Schakel een NVM-aankoopmakelaar in



PLATTEGROND



Aan de plattegronden kunnen geen rechten worden ontleend
© Zibber www.zibber.nl

PLATTEGROND



Aan de plattegronden kunnen geen rechten worden ontleend
 © Zibber www.zibber.nl

PLATTEGROND




Aan de plattegronden kunnen geen rechten worden ontleend
© Zibber www.zibber.nl

PLATTEGROND



Aan de plattegronden kunnen geen rechten worden ontleend
© Zibber www.zibber.nl


PLATTEGROND

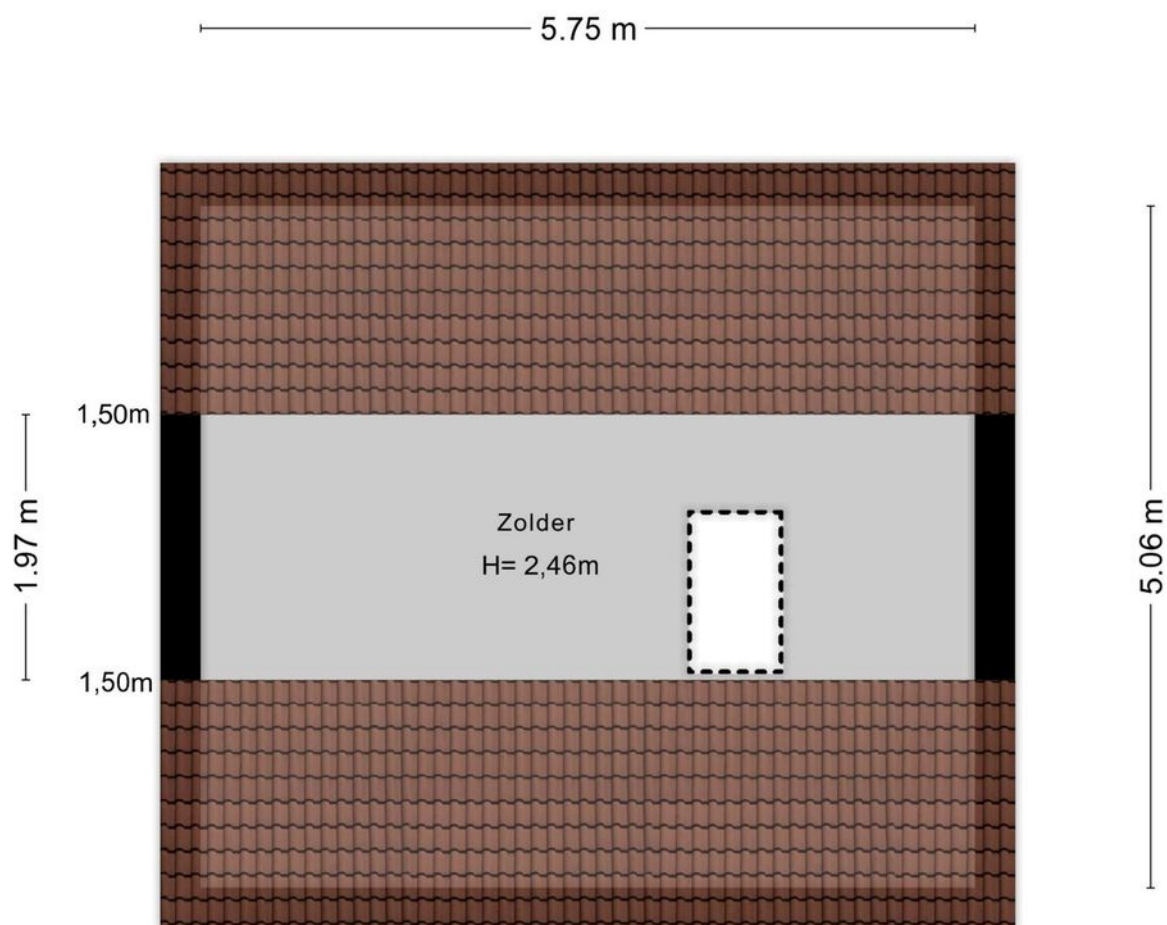

Aan de plattegronden kunnen geen rechten worden ontleend
© Zibber www.zibber.nl

PLATTEGROND

2.46 m

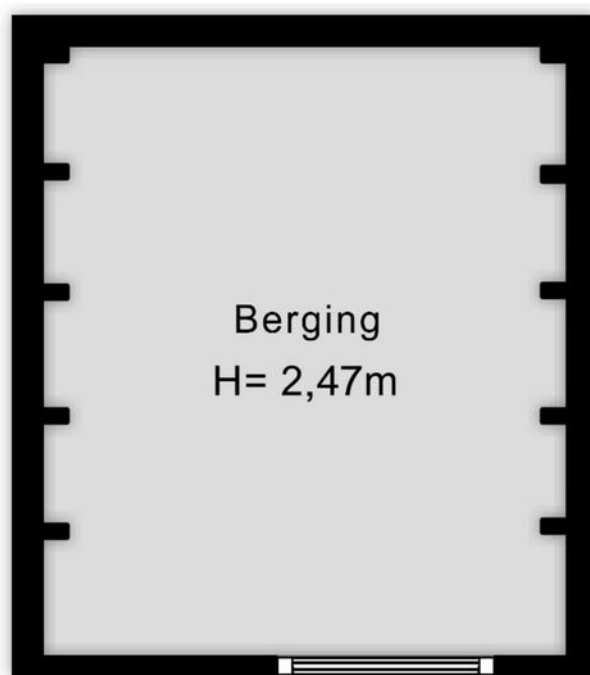



2.86 m


Aan de plattegronden kunnen geen rechten worden ontleend

© Zibber www.zibber.nl



Kadastrale kaart

Uw referentie: ---

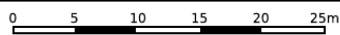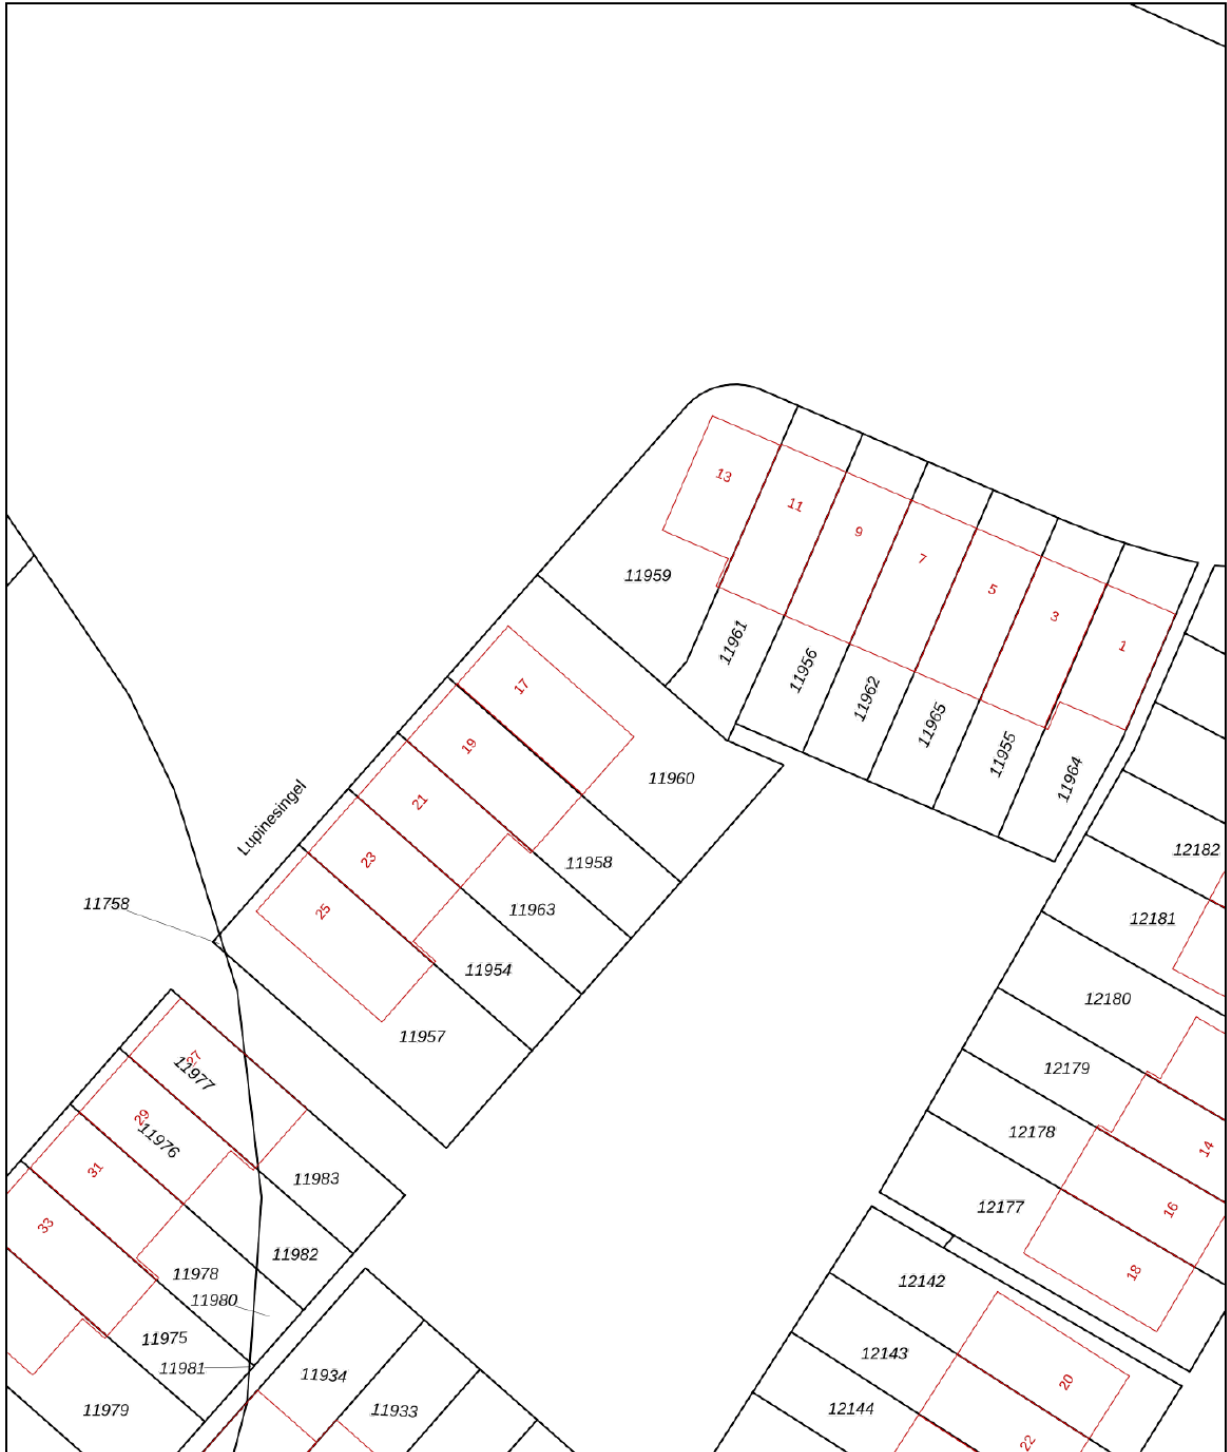

| | | |
|---|---|---|
| <p>12345 Deze kaart is noordgericht</p> <p>25 Perceelnummer</p> <p>— Vastgestelde kadastrale grens</p> <p>— Voorlopige kadastrale grens</p> <p>— Administratieve kadastrale grens</p> <p>— Bebouwing</p> <p>Voor een eensluidend uittreksel, geleverd op 20 maart 2024 De bewaarder van het kadaster en de openbare registers</p> | <p>Schaal 1: 500</p> <p>Kadastrale gemeente Haarlemmermeer</p> <p>Sectie H</p> <p>Perceel 11960</p> <p>Aan dit uittreksel kunnen geen betrouwbare maten worden ontleend. De Dienst voor het kadaster en de openbare registers behoudt zich de intellectuele eigendomsrechten voor, waaronder het auteursrecht en het databankenrecht.</p> |  |
|---|---|---|

LOCATIE OP KAART

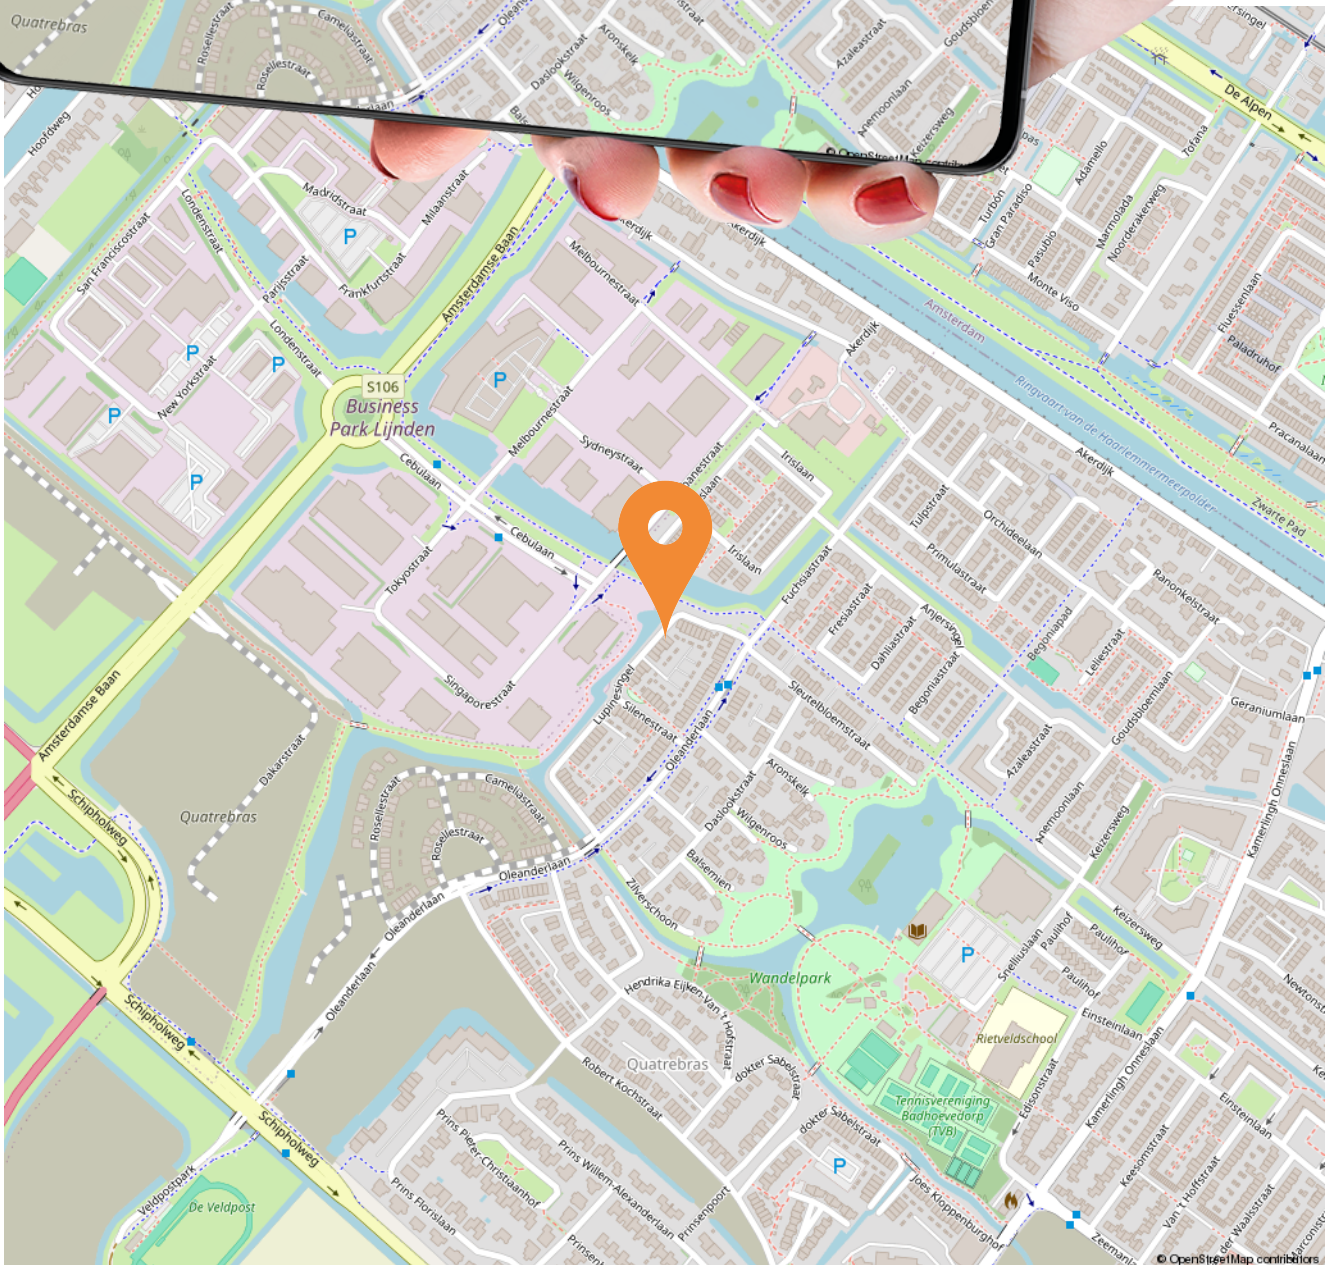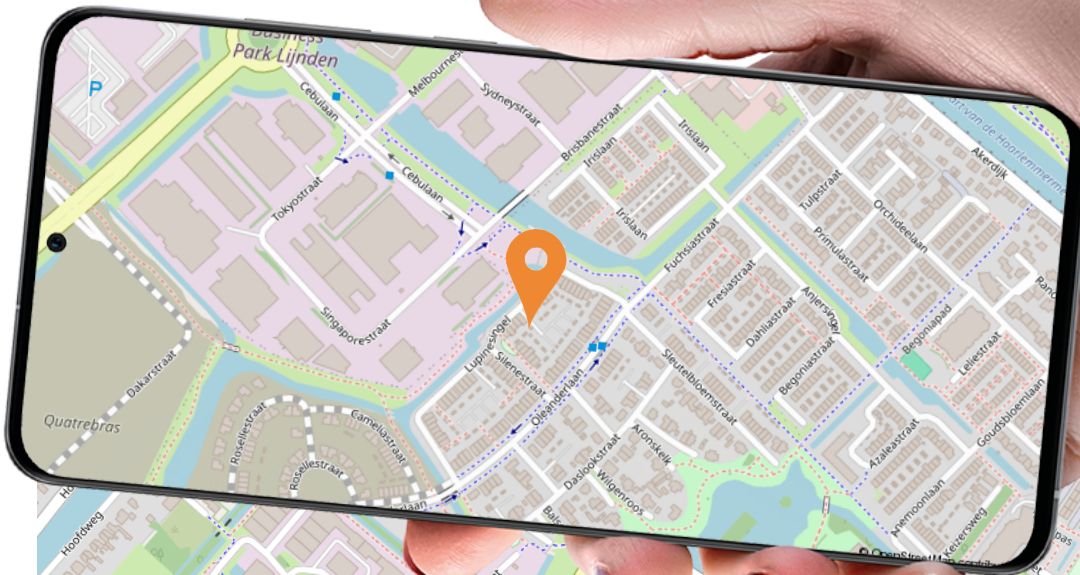

LIJST VAN ZAKEN

| | Blijft achter | Gaat mee | Ter overname |
|--|---------------|----------|--------------|
| Woning - Interieur | | | |
| Verlichting, te weten | | | |
| - inbouwspots/dimmers | ● | | |
| - losse (hang)lampen | | | ● |
| - Lampen | | ● | |
| Raamdecoratie/zonwering binnen, te weten | | | |
| - gordijnrails | | | ● |
| - gordijnen | | | ● |
| - overgordijnen | | | ● |
| - vitrages | | | ● |
| - rolgordijnen | | | ● |
| - lamellen | | | ● |
| - jaloezieën | | | ● |
| Vloerdecoratie, te weten | | | |
| - laminaat | ● | | |
| Woning - Keuken | | | |
| Keukenblok (met bovenkasten) | | | |
| Keuken (inbouw)apparatuur, te weten | | | |
| - kookplaat | ● | | |
| - afzuigkap | ● | | |
| - magnetron | ● | | |
| - oven | ● | | |
| - combi-oven/combimagnetron | ● | | |
| - koelkast | ● | | |
| - vriezer | ● | | |
| - vaatwasser | ● | | |
| - Quooker | ● | | |
| - koffiezetapparaat | | ● | |
| Keukenaccessoires, te weten | | | |
| - Opbouwspots keuken | ● | | |

LIJST VAN ZAKEN

| | Blijft achter | Gaat mee | Ter overname |
|--|---------------|----------|--------------|
| Woning - Sanitair/sauna | | | |
| Toilet met de volgende toebehoren | | | |
| - toilet | ● | | |
| - toiletrolhouder | ● | | |
| - toiletborstel(houder) | | ● | |
| - fontein | ● | | |
| Badkamer met de volgende toebehoren | | | |
| - ligbad | ● | | |
| - douche (cabine/scherm) | ● | | |
| - wastafel | ● | | |
| - wastafelmeubel | ● | | |
| - toilet | ● | | |
| - toiletrolhouder | ● | | |
| - toiletborstel(houder) | | ● | |
| Woning - Exterieur/installaties/veiligheid/energiebesparing | | | |
| Kluis | | | ● |
| (Voordeur)bel | ● | | |
| Rookmelders | ● | | |
| (Klok)thermostaat | ● | | |
| Screens | | | ● |
| Zonnepanelen | ● | | |
| Oplaadpunt elektrische auto | | | ● |
| Warmwatervoorziening, te weten | | | |
| - CV-installatie | ● | | |
| - boiler | ● | | |
| - WTW | ● | | |
| Tuin - Inrichting | | | |
| Tuinaanleg/bestrating | ● | | |
| Beplanting | ● | | |
| Beplanting in losse potte | | ● | |

LIJST VAN ZAKEN

| | Blijft achter | Gaat mee | Ter overname |
|--|---------------|----------|--------------|
| Tuin - Verlichting/installaties | | | |
| Buitenverlichting | ● | | |
| Tuin - Bebouwing | | | |
| Tuinhuis/buitenberging | ● | | |
| Kasten/werkbank in tuinhuis/berging | ● | | |
| Overkapping + 2e berging | ● | | |
| Tuin - Overig | | | |
| Overige tuin, te weten | | | |
| - (sier)hek | ● | | |

CLAUSULES

PRIVACY

Verkoper en koper verlenen uitdrukkelijk toestemming aan De Makelaers B.V. om zijn/haar persoonsgegevens (waaronder bijvoorbeeld: personalia, adres, e-mailadres en- telefoonnummer) zoals deze in de door De Makelaers voor de onderhavige transactie op te maken koopakte zullen worden opgenomen, aan door verkoper en/of koper bij de onderhavige transactie betrokken derden (zoals bijvoorbeeld notarissen, makelaars, hypotheekadviseur, vereniging van eigenaren etc.) te verstrekken. Door ondertekening van deze overeenkomst van de koop en verkoop stemt de verkoper ermee in dat de courtagenota bij het passeren van de akte van levering door de in artikel 4 genoemde notaris zal worden verrekend. Partijen machtigen hierbij voornoemde notaris om aan de verkopend makelaar, de eventuele aankopend makelaar, alsook aan de eventuele financiële adviseurs van de kopende partij, een conceptakte alsmede een kopie van de afrekening met bijlagen en andere correspondentie te zenden. Eveneens machtigen partijen de betrokken makelaar(s) om indien nodig de door koper in te schakelen taxateur te voorzien van de nodige documentatie.

waarvoor de aanvraag is gedaan, het aan- gevraagde hypotheekbedrag alsmede de reden van afwijzing. Indien de mededeling niet 'goed gedocumenteerd' is, behoeft verkoper geen genoegen te nemen met ontbinding.

CLAUSULE MAATVOERING

De woning is ingemeten conform NEN2580, de maatvoering is overgenomen van het aangeleverde meetrapport van de inmeter. Deze meetinstructie is bedoeld om een meer eenduidige manier van meten toe te passen voor het geven van een indicatie van de gebruiksoppervlakte.

De meetinstructie sluit verschillen in meetuitkomsten niet volledig uit, door bijvoorbeeld interpretatieverschillen, afrondingen of beperkingen bij het uitvoeren van de meting. Het genoemde perceeloppervlakte is overgenomen conform opgave kadaster. Koper kan hier geen rechten aan ontleen, onder- of overmaat zal niet worden verrekend.

BEWIJSSTUKKEN

ONTBINDING FINANCIERINGSVOORBEHOUD

In het kader van een mededeling dat ontbinding wordt ingeroepen op grond van een financieringsvoorbehoud wordt onder 'goed gedocumenteerd' in ieder geval verstaan dat de mededeling vergezeld moet gaan van bewijsstukken dat koper bij minstens twee geldverstreckende instellingen een offerte heeft aangevraagd of heeft laten aanvragen en dat geen van die aanvragen tot het gewenste resultaat heeft geleid. Deze bewijsstukken dienen in ieder geval te bevatten: de naam van de aanvrager, het adres van de woning

INTERESSE IN DIT HUIS?

Schakel direct uw eigen NVM-aankoopmakelaar in. Uw NVM-aankoopmakelaar komt op voor úw belang en bespaart u tijd, geld en zorgen. Adressen van collega NVM-aankoopmakelaars vindt u op Funda.

VOORBEHOUD

Alle verkoopinformatie is met de nodige zorgvuldigheid samengesteld. Wij aanvaarden geen enkele aansprakelijkheid voor onjuist verkregen (mondelijke) informatie, onvolledigheid, onjuistheid of anderszins, dan wel de gevolgen daarvan. Alle opgegeven maten en oppervlakten zijn indicatief. Koper heeft zijn eigen onderzoek plicht naar alle zaken die voor hem of haar van belang zijn. Met betrekking tot deze woning is 'De Makelaers B.V.' de makelaar/adviseur van de verkoper. Wij adviseren u een deskundige (NVM-)makelaar in te schakelen die u begeleidt bij het aankoopproces. Indien u specifieke wensen heeft omtrent de woning, adviseren wij u deze tijdig kenbaar te maken aan uw aankopend makelaar en hiernaar zelfstandig onderzoek te (laten) doen. Indien u geen professionele deskundige vertegenwoordiger inschakelt, acht u zich volgens de wet deskundige genoeg om alle zaken die van belang zijn te kunnen overzien. Van toepassing zijn de NVM voorwaarden.

WIE ZIJN DE MAKELAERS?

PERSOONLIJKE AANPAK

Een groot makelaarskantoor zijn we niet, we zijn groot door klein te blijven. Daarom werken we bewust met een kleine woningportefeuille, waardoor we de klant alle tijd en aandacht kunnen geven. Want de klant en zijn of haar wens staan bij ons altijd op nummer één. Persoonlijk contact vinden wij heel belangrijk. Door middel van een online klantensysteem ben je 24/7 op de hoogte van de status van het traject.

KLEIN MAAR GROOT

De voordelen van De Makelaers ten opzichte van een groot kantoor? Met stip op één het persoonlijke contact, je bent geen nummer. Integendeel. En we zijn wel weer groot genoeg om ervoor te zorgen dat er altijd iemand voor je klaarstaat. Ziekte of vakantie? Daar heeft de klant geen last van. Bij De Makelaers ligt het werk nooit stil. Drukte kan te allen tijde goed worden opgevangen.

NO-NONSENSE

Geen gladde praatjes, wij zijn open en transparant. We zeggen wat we doen en doen wat we zeggen. Ervaren, deskundig en betrouwbaar.

GEDIPLOMEERD EN GECERTIFICEERD

We zijn gediplomeerd, gecertificeerd en ingeschreven bij het makelaarsregister VastgoedCert. Door middel van verplichte permanente educatie worden wij continue op de hoogte gehouden van de laatste wetswijzigingen en veranderingen in de woningmarkt.

NVM, MVA EN FUNDA

En ja, ook met de hoogste kwaliteitseisen zit het goed. We zijn lid van de Nederlandse Vereniging van de Makelaars en de Makelaarsvereniging Amsterdam. Vanzelfsprekend garanderen we professionaliteit en kwaliteit en zorgen voor een prominente plaatsing op Funda.

**Benieuwd wat we voor
je kunnen doen?**

**We komen graag langs voor
een gratis adviesgesprek.**

9,7



**Scan de QR-code en
bekijk alle reviews!**




ONS TEAM



David van de Wetering

Directeur
Register Makelaar (RM)

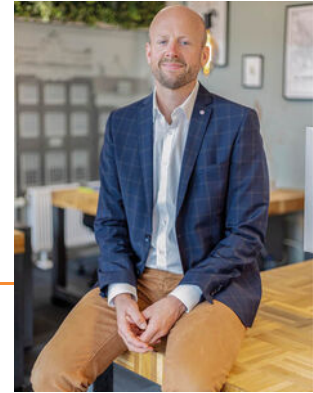

Bart Starink

Register Makelaar (RM)



Joshua Somogyi

Register Makelaar
Taxateur (RM/RT)



Jeffrey Neeft

Register Makelaar (RM)



Iwana Puhalic

Kandidaat Register
Makelaar Taxateur (KRMT)



Ineke van Zaane

Office manager



Ashley van den Brink

Commercieel medewerker



Karin van Duijn

Commercieel medewerker

DE AANKOOPMAKELAERS

Wij helpen je graag bij de aankoop van je droomwoning. Met onze full-service dienstverlening begeleiden we je in het hele traject van A tot Z. Van de zoektocht naar de woning tot en met de sleuteloverdracht. Hierbij wordt je transparant geadviseerd en volledig ontzorgd.

HOE KOOP IK EEN WONING AAN?

Aankopen met een deskundige makelaar. Een huis kopen doe je niet zomaar even. Gemiddeld koop je zo'n vier keer in je leven een huis. Voor de aankoop van je volgende droomhuis zit je bij De (Aankoop)Makelaers goed. Als je wilt, zoeken we met je mee.

DROOMHUIS GESPOT, EN NU?

Heb je jouw droomhuis gezien? Dan kom je vrijwel altijd direct in contact met de makelaar van de verkoper. Natuurlijk krijg je alle informatie over het huis, maar de verkopend makelaar blijft de makelaar van de andere partij. Dit betekent dat hij of zij primair de belangen van de verkoper behartigt en niet die van jou.

HOE KOOP JE EEN WONING VOOR DE BESTE PRIJS?

Laat je door een deskundige NVM-makelaar adviseren. Hoeveel is het huis waarop je wilt bieden echt waard? Wat is een reëel bod? Zijn er gebreken aan de woning? Moet ik overbieden en zo ja, hoeveel? Jouw eigen aankoopmakelaar zoekt alles voor je uit en zal vechten voor jouw belangen. Het aan- en verkopen van woningen is ons werk, dat is waar we goed in zijn én: dat vinden wij leuk. Wij begeleiden je graag bij één van de grootste aankopen in je leven.

ZORGELOOS AANKOPEN

Een NVM-aankoopmakelaar kan je tijd, geld en zorgen besparen. Zo geven we duidelijke informatie over bijvoorbeeld de historie van de woning, de omgeving en de bestemmingsplannen in de buurt. Daarnaast attenderen we je op zaken waar je zelf wellicht niet aan denkt, zoals wat je moet doen bij (verborgen) gebreken. Ook weten we of de vraagprijs wel reëel is en kunnen we voor jou de lastige onderhandelingen voeren. Wij ontzorgen je tijdens het hele aankooptraject. Ten slotte adviseren we je over de ontbindende voorwaarden die voor jou belangrijk kunnen zijn en begeleiden we je bij het eindtraject bij de notaris. Zo kun jij zonder zorgen de koopakte ondertekenen.

WIL JE MEER WETEN OVER ONZE AANKOOPMOGELIJKHEDEN?

Bel voor een gratis kennismakingsgesprek.

Onze dienstverlening:

- Inventarisatie van de woonwensen
- Hypotheekberekening voor de financiële mogelijkheden en het Hypotheker Certificaat.
- Via het NVM uitwisselingsstelsel word je dagelijks op de hoogte gehouden van het nieuwe aanbod van woningen welke valt binnen jouw zoekcriteria.
- We gaan je droomwoning samen bezichtigen en geven onze kritische en bouwkundige mening.
- Het doen van onderzoek naar bodemverontreiniging, bestemmingsplannen, bouwkundige staat, fundering, omgevingsfactoren, financiële positie en plannen van de V.v.E.
- Het adviseren over het uit te brengen van een strategisch bod en condities (openings-/ eindvoorstel, ontbindende voorwaarden voor financiering en/of bouwkundige keuring, aanvaarding, roerende zaken, notariskeuze en eventuele andere bijzonder voorwaarden).
- Het voeren van de onderhandelingen.
- Controle van de koopakte en begeleiding bij ondertekening.
- Controle van de eindafrekening en het concept van de akte van levering.
- Begeleiding bij eindinspectie en transport.

HYPOTHEEK

Welke hypotheek kies je, en bij wie? Ga je naar de bank of kies je voor een onafhankelijke hypotheekadviseur? Vergelijken is hierbij het sleutelwoord. Logischerwijs zal je eigen bank altijd haar eigen product aanraden. Of dat erg is? Ja! Want de grote Nederlandse banken bieden niet altijd de scherpste rente aan. De bank voelt wellicht vertrouwd, maar de verschillen tussen de hypotheek kunnen op lange termijn groot zijn. De moeite waar dus om je goed te laten adviseren. Na vergelijking selecteren ze de hypotheek met de gunstigste voorwaarden en desgewenst de laagste maandlasten. Zo ben je er zeker van dat je de beste deal krijgt.

NIEUWSGIERIG NAAR WAT WIJ VOOR JE KUNNEN BETEKENEN?

Onze adviseurs vergelijken alle banken en zoeken voor jou de beste deal. We werken samen met de grootste Nederlandse organisatie in het selecteren, adviseren en realiseren van hypotheek: Jazeker, De Hypotheker.

GRATIS WAARDEBEPALING

Plannen om een huis te kopen? En benieuwd naar de actuele waarde van je woning? Wij adviseren je graag tijdens dit proces.

Er zijn verschillende factoren die invloed hebben op de waarde van je woning. Denk aan grootte, afwerking, ligging, omgeving, bouwjaar. Onze makelaars leggen tijdens een gratis persoonlijk gesprek uit hoe de waarde van je woning tot stand komt. Wij geven inzicht in een reële marktwaarde en geven advies over de juiste vraagprijs.

Ook als je huis al lang te koop staat en je een second opinion wilt, zit je bij De Makelaers goed. Maak een afspraak voor een gratis waardebepaling zonder verplichtingen.

ZEVEN JAAR OP RIJ!

Met gepaste trots mogen wij ons voor de vierde maal 'De Beste Makelaar van Nederland' noemen. Op basis van de beoordelingen van onze opdrachtgevers op de site 'Wie is de beste Makelaar' zijn wij al zeven jaar op rij verkozen tot 'De Beste Makelaar van Noord-Holland'.



DE HYPOTHEKER EN DE MAKELAERS

"Al vanaf de start van De Makelaers werken we als Hypotheker graag samen. We streven beiden naar de hoogste kwaliteit van dienstverlening. Het is dan ook niet voor niets dat we goed bij elkaar passen en elkaar versterken. De klant staat bij ons centraal en die heeft belang bij een onafhankelijk en goed advies". Dit zegt Chris van der Salm, directeur van 6 vestigingen van De Hypotheker in Amsterdam en omstreken. Hieronder zet hij uiteen wat De Hypotheker voor jou kan betekenen.

DROOMHUIS GEVONDEN? DE HYPOTHEKER HELPT JE BIJ DE FINANCIERING!

De Hypotheker is Nederlands grootste organisatie voor hypotheekadvies en bemiddeling bij alle financiële zaken rondom je eigen woning. We hebben al ruim 1 miljoen klanten mogen helpen met het grootste en leukste bezit in hun leven: hun (t)huis. De Hypotheker is volledig onafhankelijk: het belang van onze klanten staat altijd voorop. Op basis van jouw wensen en mogelijkheden vergelijken wij de hypotheke van meer dan 40 aanbieders. Dit doen we net zo lang tot we de beste deal gevonden hebben.

ALTIJD EEN HYPOTHEEK DIE BIJ JE PAST

Voordat je besluit om 'JA' te zeggen tegen een woning, is het aan te raden om even bij De Hypotheker langs te gaan. We doen zaken met alle belangrijke geldverstrekkers van Nederland. In ons advies stemmen we je wensen af op je mogelijkheden. Dat doen we transparant en eerlijk. Dus vertellen we het ook als het niet verstandig is om tot je limiet te gaan. Het is zaak om van tevoren goed vast te stellen hoeveel je maandelijks wil

uitgeven en bij welke soort hypotheek jij je het prettigst voelt. De Hypotheker helpt je bij het maken van de juiste keuze. Dat helpt jou bij je zoektocht naar een huis dat bij je past.

GOED VOORBEREID OP HET KOPEN VAN JE DROOMHUIS MET HET HYPOTHEKER CERTIFICAAT

Als je een huis koopt, wil je goed voorbereid zijn. Vraag je hypotheekadviseur daarom naar het Hypotheker Certificaat. Dit certificaat zorgt voor duidelijkheid over hoeveel je maximaal kunt lenen. Zo weet jij waar je aan toe bent en de verkoper van jouw droomhuis ook.

HOE HET WERKT

Je gaat in gesprek met één van onze adviseurs, waardoor hij inzicht krijgt in jouw persoonlijke (financiële) situatie. Hiervoor dien je ook wat documenten (digitaal) aan te leveren, zoals een recente salarisstrook en een overzicht van eventuele lopende leningen. Aan de hand van de verkregen informatie stelt de adviseur het Hypotheker Certificaat op. Hierop staat jouw maximale hypotheek aangegeven. Met dit certificaat kun je aantonen dat je je goed hebt voorbereid op de mogelijkheden tot het verkrijgen van een hypotheek. Hierdoor heeft de verkoper meer zekerheid dat jij als koper de financiering rond krijgt.



Jazeker. De Hypotheker.

KOM LANGS BIJ DE HYPOTHEKER

Wil je meer informatie over de financiering van jouw droomhuis? Onze adviseurs helpen je graag verder. Dit kan online, maar je bent ook welkom op één de vestigingen in Amsterdam Van Baerlestraat/Osdorp/Bos en Lommer, Zaandam, Purmerend of Amstelveen.



VEEL GESTELDE VRAGEN (FAQ)

Een huis kopen of verkopen doe je niet elke dag. Logisch dus, dat je allerlei vragen hebt. Wij van De Makelaers doen dit wel dagelijks. Daarom geven wij alvast antwoord op de meest gestelde vragen over het aankoop- en/of verkooptraject.

WANNEER BEN IK IN ONDERHANDELING?

Je bent pas in onderhandeling als de verkopende partij reageert op je bod door een tegenbod te doen. Je bent echter nog niet in onderhandeling als de verkopende makelaar aangeeft dat hij je bod met de verkoper zal bespreken.

MAG EEN MAKELAAR DOORGAAN MET BEZICHTIGINGEN ALS ER AL OVER EEN BOD WORDT ONDERHANDELD?

Ja, dat mag. Een onderhandeling hoeft namelijk nog niet tot een verkoop te leiden. Bovendien kan het zijn dat de verkoper graag wil weten of er meer belangstelling is. Overigens mag ook met meer dan één gegadigde tegelijk worden onderhandeld. Een NVM-makelaar moet dit wel duidelijk melden. De NVM-makelaar doet geen mededelingen over de hoogte van biedingen. Dit zou namelijk overbieden kunnen uitlokken.

WANNEER IK DE VRAAGPRIJS BIED, MOET DE VERKOPER DE WONING DAN AAN MIJ VERKOPEN?

Nee. De Hoge Raad heeft bepaald dat de vraagprijs moet worden gezien als een uitnodiging tot het doen van een bod. Ook als je de vraagprijs biedt, kan de verkoper dus nog beslissen of hij jouw bod aanvaardt of niet, of dat hij zijn makelaar een tegenbod laat doen.

KAN DE VERKOPER DE VRAAGPRIJS VAN EEN WONING TIJDENS DE ONDERHANDELING VERHOGEN?

Ja, de verkoper kan besluiten de vraagprijs te verhogen of te verlagen.

Daarnaast kun je als potentiële koper echter ook besluiten om tijdens de onderhandelingen jouw bod weer te verlagen. Zodra de verkopende partij een tegenbod doet, vervalt namelijk je eerder gedane bod.

HOE KOMT DE KOOP TOT STAND?

Als verkoper en koper het eens zijn over de belangrijkste zaken (zoals de prijs, de opleveringsdatum en de ontbindende voorwaarden), legt de verkopende makelaar de afspraken schriftelijk vast in een koopakte. Ontbindende voorwaarden zijn hierin een belangrijk onderwerp. Je krijgt als koper niet automatisch een ontbindende voorwaarde.

Wil je bijvoorbeeld een ontbindende voorwaarde voor de financiering, dan moet je dit melden bij het uitbrengen van je bod. Zodra beide partijen de

koopakte hebben ondertekend en de koper een afschrift van deze akte heeft ontvangen, treedt voor jou als particuliere koper de wettelijke bedenktijd van drie dagen in werking.

MAG EEN MAKELAAR VAN DE NVM TIJDENS DE ONDERHANDELING HET SYSTEEM VAN VERKOOP WIJZIGEN?

Ja, dat mag. Soms zijn er zo veel belangstellenden die de vraagprijs bieden of benaderen, dat het moeilijk te bepalen is wie de beste koper is. In dat geval kan de verkopende makelaar - in overleg met de verkoper - besluiten de lopende onderhandelingen af te breken en de biedprocedure te wijzigen om vervolgens te kiezen voor bijvoorbeeld een inschrijvingsprocedure. Hierbij hebben alle bidders een gelijke kans om het hoogste bod uit te brengen.

MOET EEN MAKELAAR ALS EERSTE MET MIJ IN ONDERHANDELING GAAN ALS IK DE EERSTE BEN DIE BELT VOOR EEN BEZICHTIGING OF ALS IK ALS EERSTE EEN BOD UITBRENG?

Nee. De verkopende makelaar bepaalt samen met de verkoper de verkoopprocedure. Hij heeft wel de plicht jou daarover te informeren. Heb je serieus belangstelling, vraag de makelaar dan wat jouw positie is. Dat kan teleurstelling voorkomen.

ZIT DE MAKELAARSCOURTAGE IN DE 'KOSTEN KOPER'?

Nee, onder 'kosten koper' vallen de kosten die de overheid koppelt aan de overdracht van een woning. Dat zijn de overdrachtsbelasting (2%), de notariskosten voor het opmaken van de leveringsakte en de kosten voor het inschrijven daarvan in de registers. Daarnaast moet de koper rekening te houden met de (notaris)kosten voor de opmaak en inschrijving van de hypotheekakte.

Heeft de verkopende partij een makelaar ingeschakeld om de woning te verkopen, dan komen de kosten hiervan voor zijn rekening. De verkopende makelaar is belangenbehartiger van de verkoper en niet van jou als koper. Om deze reden is het verstandig om zelf een makelaar van de NVM in te schakelen. De makelaarscourtage voor een aankopende makelaar komt we voor rekening van de koper.

IS ER EEN REGELING INHOUDENDE EEN "OPKOOPBESCHERMING" VAN TOEPASSING?

Koper dient daar zelf onderzoek naar te doen. Indien er sprake is van een zelfbewoningsplicht verklaren partijen dat de daarop betrekken regeling is/ wordt nageleefd, ieder voor zover het hen betreft.

INTERESSE?

Neem contact met ons op



KARIN, ASHLEY & INEKE

Nieuwpoortstraat 82
1055 RZ Amsterdam
020-215 6 215
info@demakelaers.nl
demakelaers.nl

 **De
Makelaers**